


A A 2.1 KN 8499 / 22.9.81 Adelt

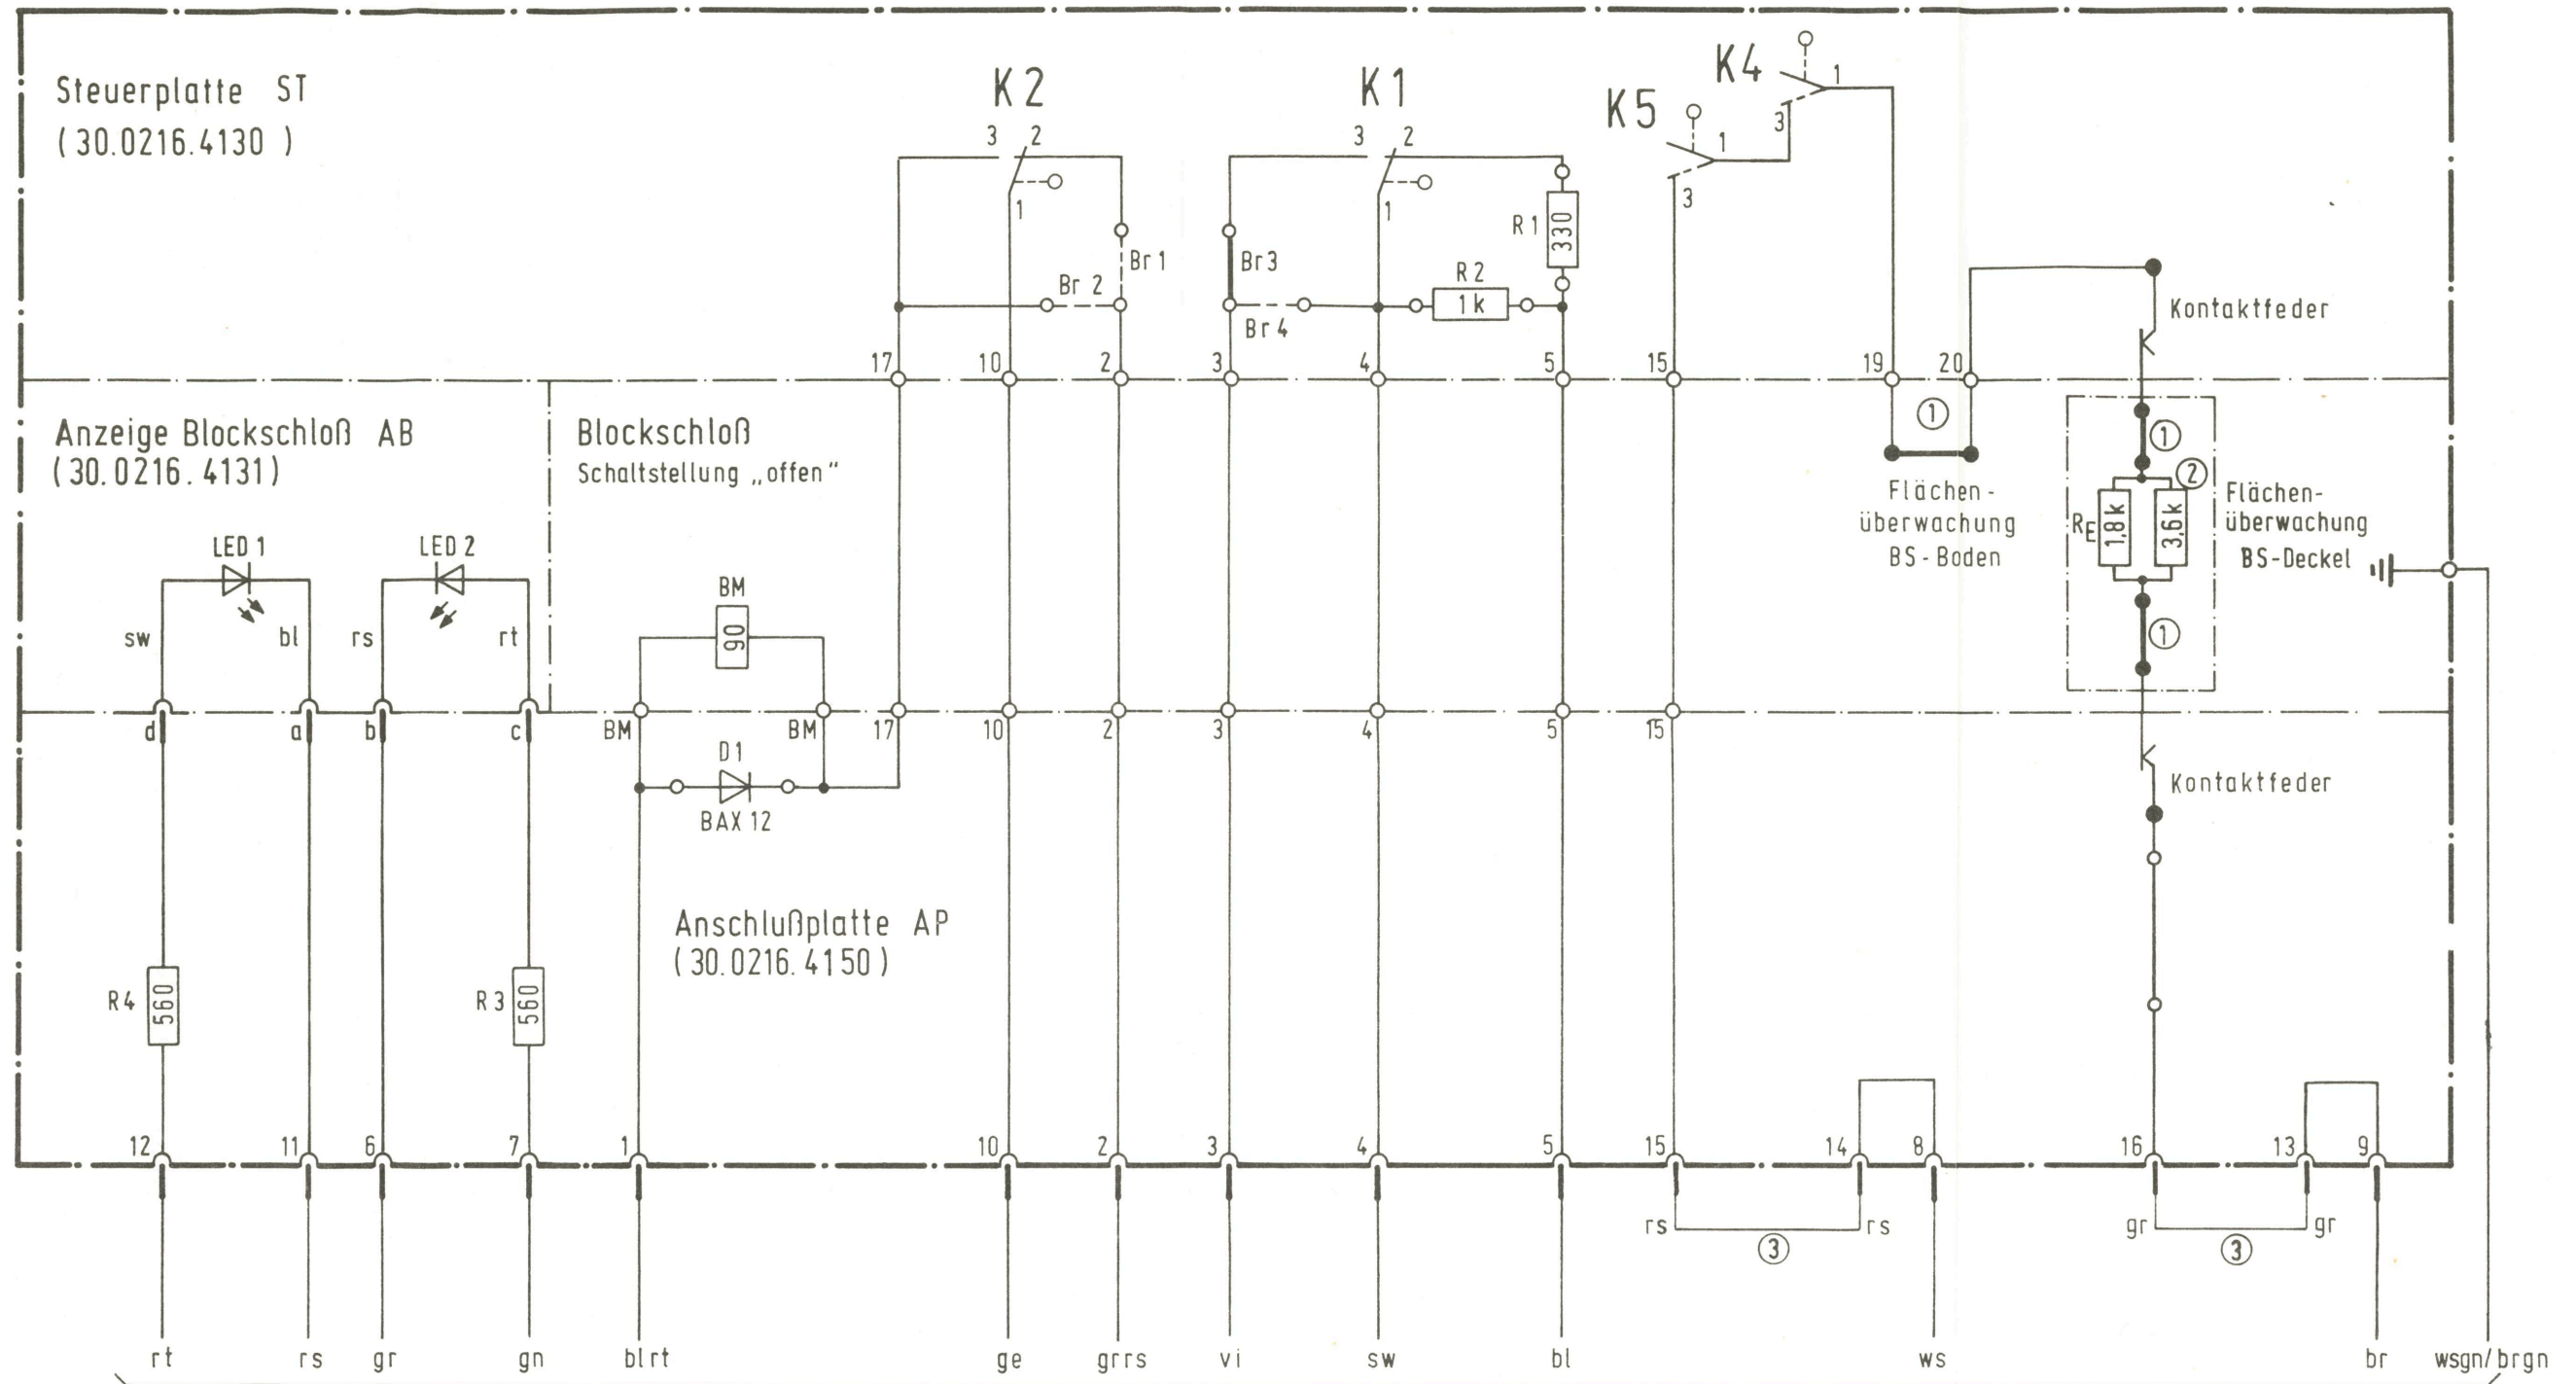

Anschlußschrur 37.0214.7760

- ① Gesamtwiderstand Flächenüberwachung ohne RE
BS - Boden und BS - Deckel max. 30Ω
- ② RE Widerstandswert je nach Anlage 1,8k od. 3,6k entfernen
- ③ Bei externer Flächenüberwachung Verbindung trennen und
Flächenschutz auf Anschluß 13/16 bzw. 14/15 anschließen.

A	2	8279	18.12.80	en.	Darel		
	1	377-1	1.2.80	sa.	Darel		
	Ausg.	Mitteig.	Tag	Gez.	Gepr.	Ges.	Norm.

TELEFONBAU UND NORMALZEIT GMBH		Blockschloß
300 - 30.0202.3295		Hierzu 29 587.7 22 C

Für diese Zeichnung behalten wir uns alle Rechte vor